



T.C.
SALİHLİ BELEDİYE BAŞKANLIĞI
İmar ve Şehircilik Müdürlüğü



Sayı : E-39317666-823.02-17081

27.11.2024

Konu : İlan, Caferbey Mah. Yapı Yaklaşma Mesafesi hk.
1/1000 ölçekli Uygulama İmar Planı Değişikliği

Basın Yayın ve Halkla İlişkiler Müdürlüğü

Aşağıda konusu belirtilen imar planı değişikliğinin 1 ay süre ile askıya çıkartılması ve ilanının yapılması için gereğini rica ederim.

Salihli Belediye Meclisinin 04.06.2024 tarih, 2024/50 sayılı kararı ile uygun görülen, Manisa Büyükşehir Belediyesinin 08.10.2024 tarih, 718 sayılı kararı ile onaylanan “Caferbey Mahallesi, 3292 ada 1, 3, 4, 5, 6, 7, 8, 9, 10, 11, 13, 14, 15, 16, 17, 18, 19, 20, 21, 22, 23, 24 parselleri kapsayan alanda 25 metrelik yapı yaklaşma mesafesinin 10 metreye düşürülmesine ilişkin 1/1000 ölçekli Uygulama İmar Planı Değişikliği” 29/11/2024 - 30/12/2024 tarihleri arasında 1 ay süre ile askıya çıkartılacaktır.

Sayın halkımıza ilanen duyurulur.

Mazlum NURLU
Salihli Belediye Başkanı

Bu belge, güvenli elektronik imza ile imzalanmıştır.

Belge Doğrulama Kodu: D7643A98-FEB1-438F-8569-A4C23BDD5F0F Belge Doğrulama Adresi: <http://belgedogrulama.ebys.salihli.bel.tr>

Atatürk Mahallesi Kurudere Caddesi No:1 SALİHLİ/MANİSA Kep Adresi: salihlibelediyesi@hs03.kep.tr
Telefon No: 236 713 26 40 Fax No: 236 715 50 81
e-Posta: info@salihli.bel.tr İnternet Adresi: <http://www.salihli.bel.tr>
Kep Adresi: salihlibelediyesi@hs03.kep.tr

Bilgi İçin: Emre CANDAS
(Şehir Plancısı)



MANİŞA-SALİHLİ
CAFERBEY MAH. 3292 ADA
UYGULAMA İMAR PLANI DEĞİŞİKLİĞİ


PLAN DEĞİŞİKLİĞİ ONAMA SINIRI

YAPI YAKLAŞMA SINIRI

PLAN NOTU:

-SALİHLİ UYGULAMA İMAR PLANI PLAN HÜKÜMLERİ
GEÇERLİDİR.

E=1.00
Hmax=7.50

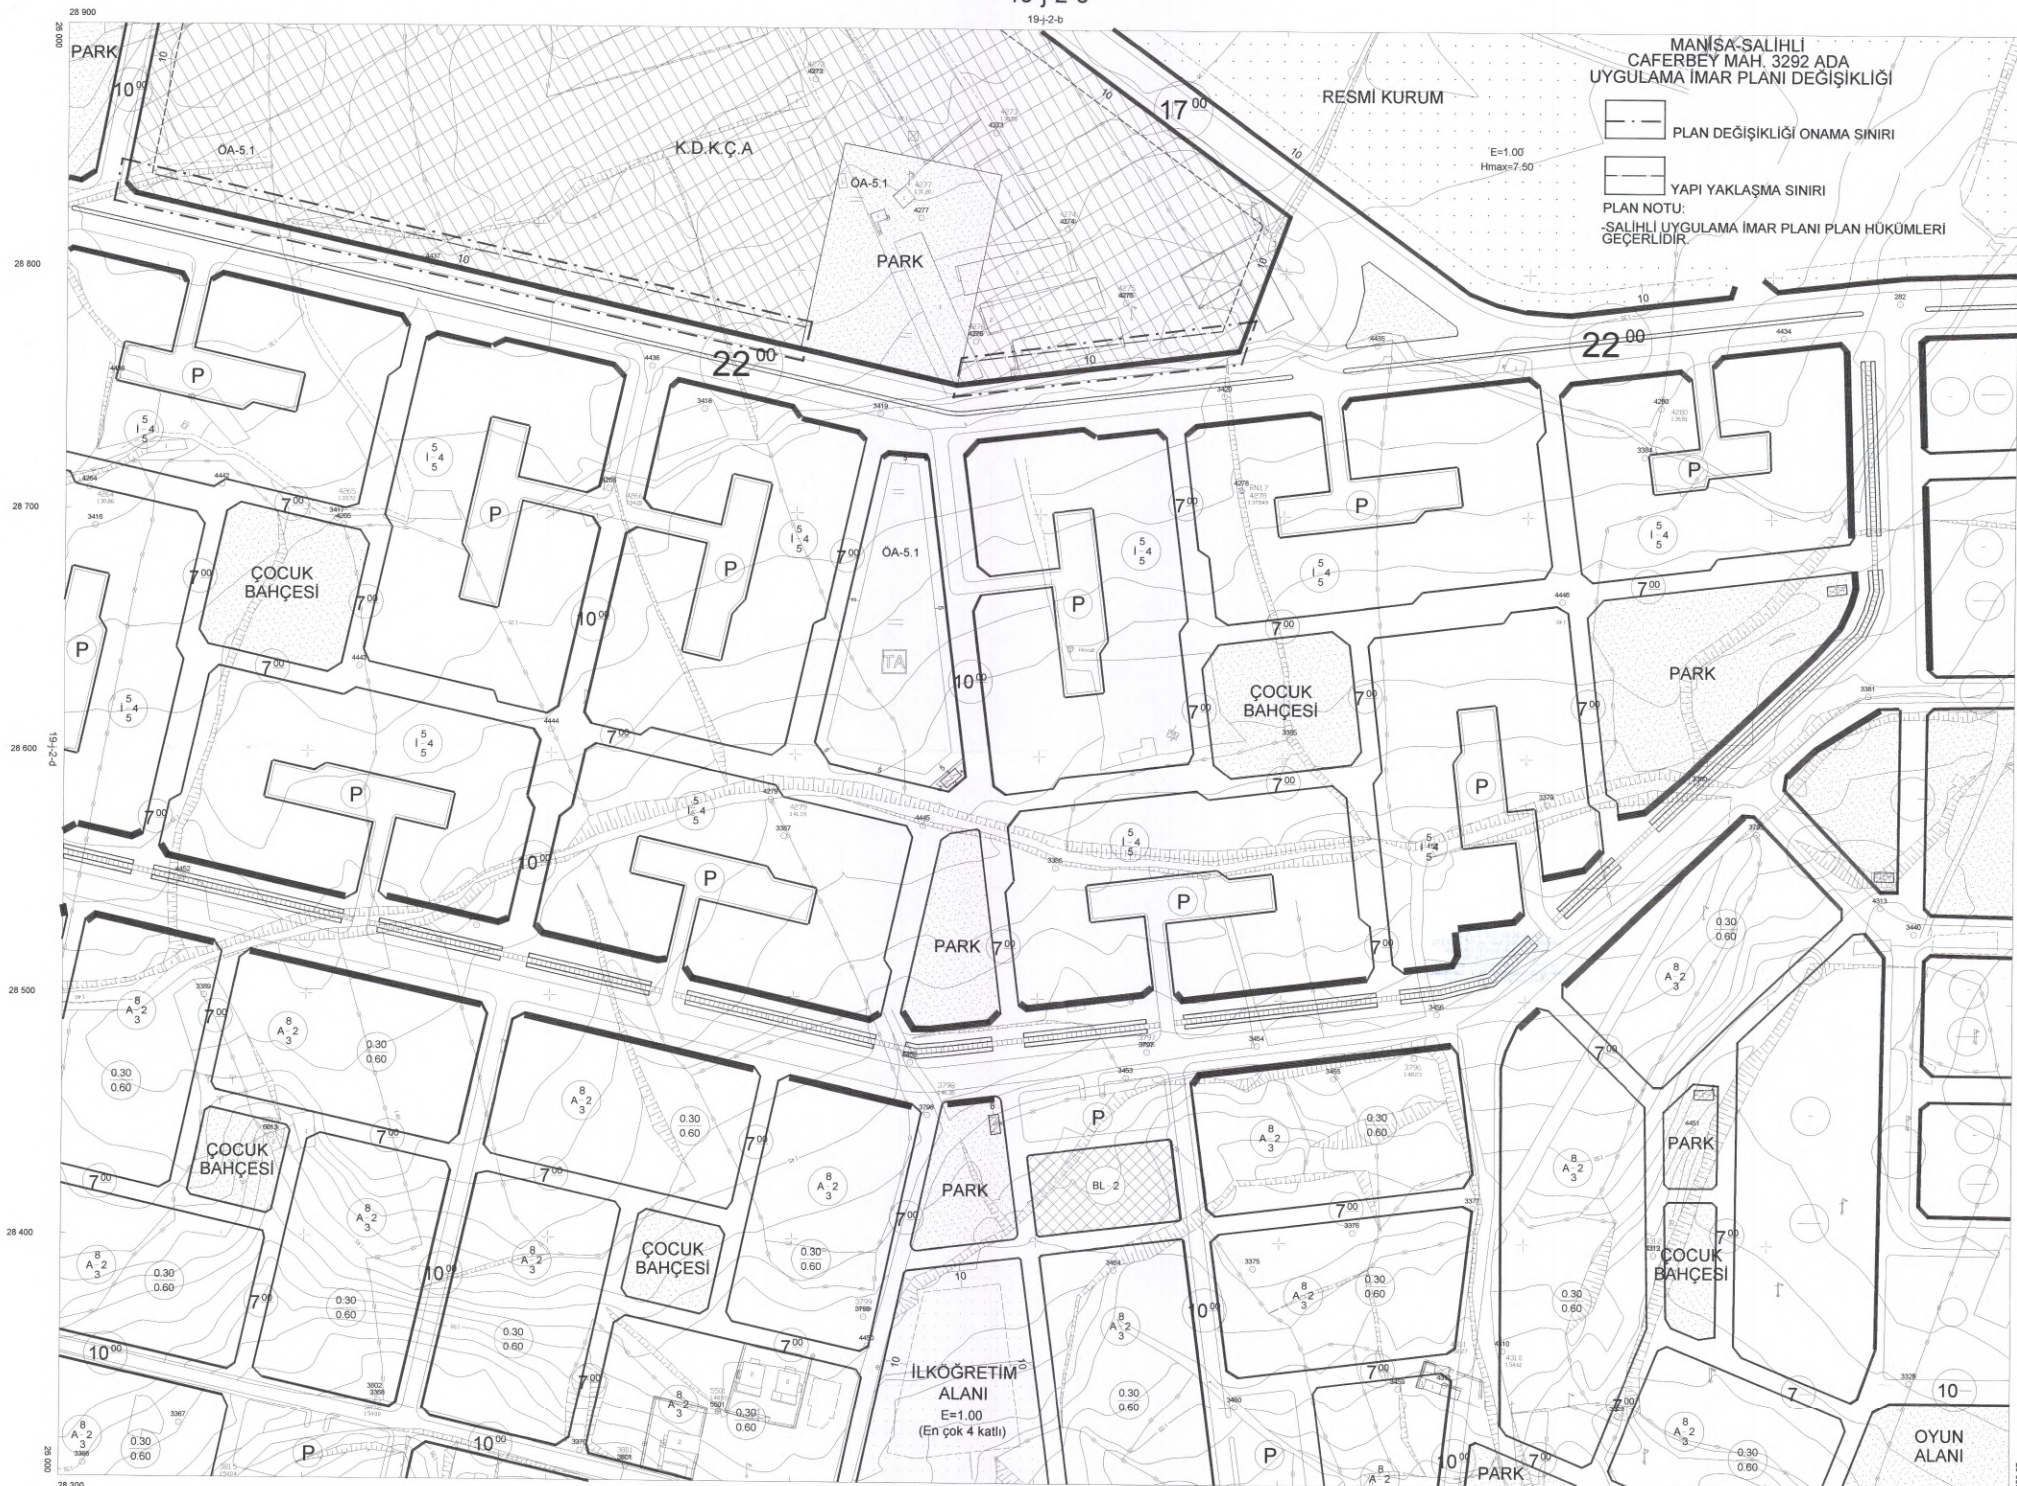

11

30.5.2018



18

his luv