



T.C.
SALİHLİ BELEDİYE BAŞKANLIĞI
İmar ve Şehircilik Müdürlüğü

Sayı : E-39317666-000-4480

07.04.2022

Konu: Cumhuriyet Mahallesi 2155 ada 8 parsel nolu taşınmaz üzerinde kitle belirlenmesine ilişkin 1/1000 ölçekli Uygulama İmar Planı değişikliği

Basın Yayın ve Halkla İlişkiler Müdürlüğü

Aşağıda konusu belirtilen imar planı değişikliğinin 1 ay süre ile askıya çıkartılması ve ilanının yapılması için gereğini rica ederim.

Salihli Belediye Meclisinin 07.09.2021 tarih, 2021/52 sayılı kararı ile uygun görülen, Manisa Büyükşehir Belediyesinin 08.02.2022 tarih, 74 sayılı kararı ile onaylanan “Cumhuriyet Mahallesi 2155 ada 8 parsel nolu taşınmaz üzerinde kitle belirlenmesine ilişkin 1/1000 ölçekli Uygulama İmar Planı değişikliği” 11.04.2022 – 11.05.2022 tarihleri arasında 1 ay süre ile askıya çıkartılacaktır.

Sayın halkımıza ilanen duyurulur.

Zeki KAYDA
Belediye Başkanı

Bu belge, güvenli elektronik imza ile imzalanmıştır.

Belge Doğrulama Kodu: 8AA4B70F-F45C-44ED-9D33-91AFD33C401C Belge Doğrulama Adresi: <http://belgedogrulama.ebys.salihli.bel.tr>


Atatürk Mahallesi Kurudere Caddesi No:1 SALİHLİ/MANİSA Kep Adresi: salihlibelediyesi@hs03.kep.tr
Telefon No: 236 713 26 40 Fax No: 236 715 50 81
e-Posta: info@salihli.bel.tr İnternet Adresi: <http://www.salihli.bel.tr>
Kep Adresi: salihlibelediyesi@hs03.kep.tr

Bilgi İçin: Emre CANDAS
(Şehir Plancısı)



SALİHLİ
(MANİSA)
L20-a-03-b-3-b

1	2	3	4	5	6	7	8	9	10
11	12	13	14	15	16	17	18	19	20
21	22	23	24	25	26	27	28	29	30
31	32	33	34	35	36	37	38	39	40

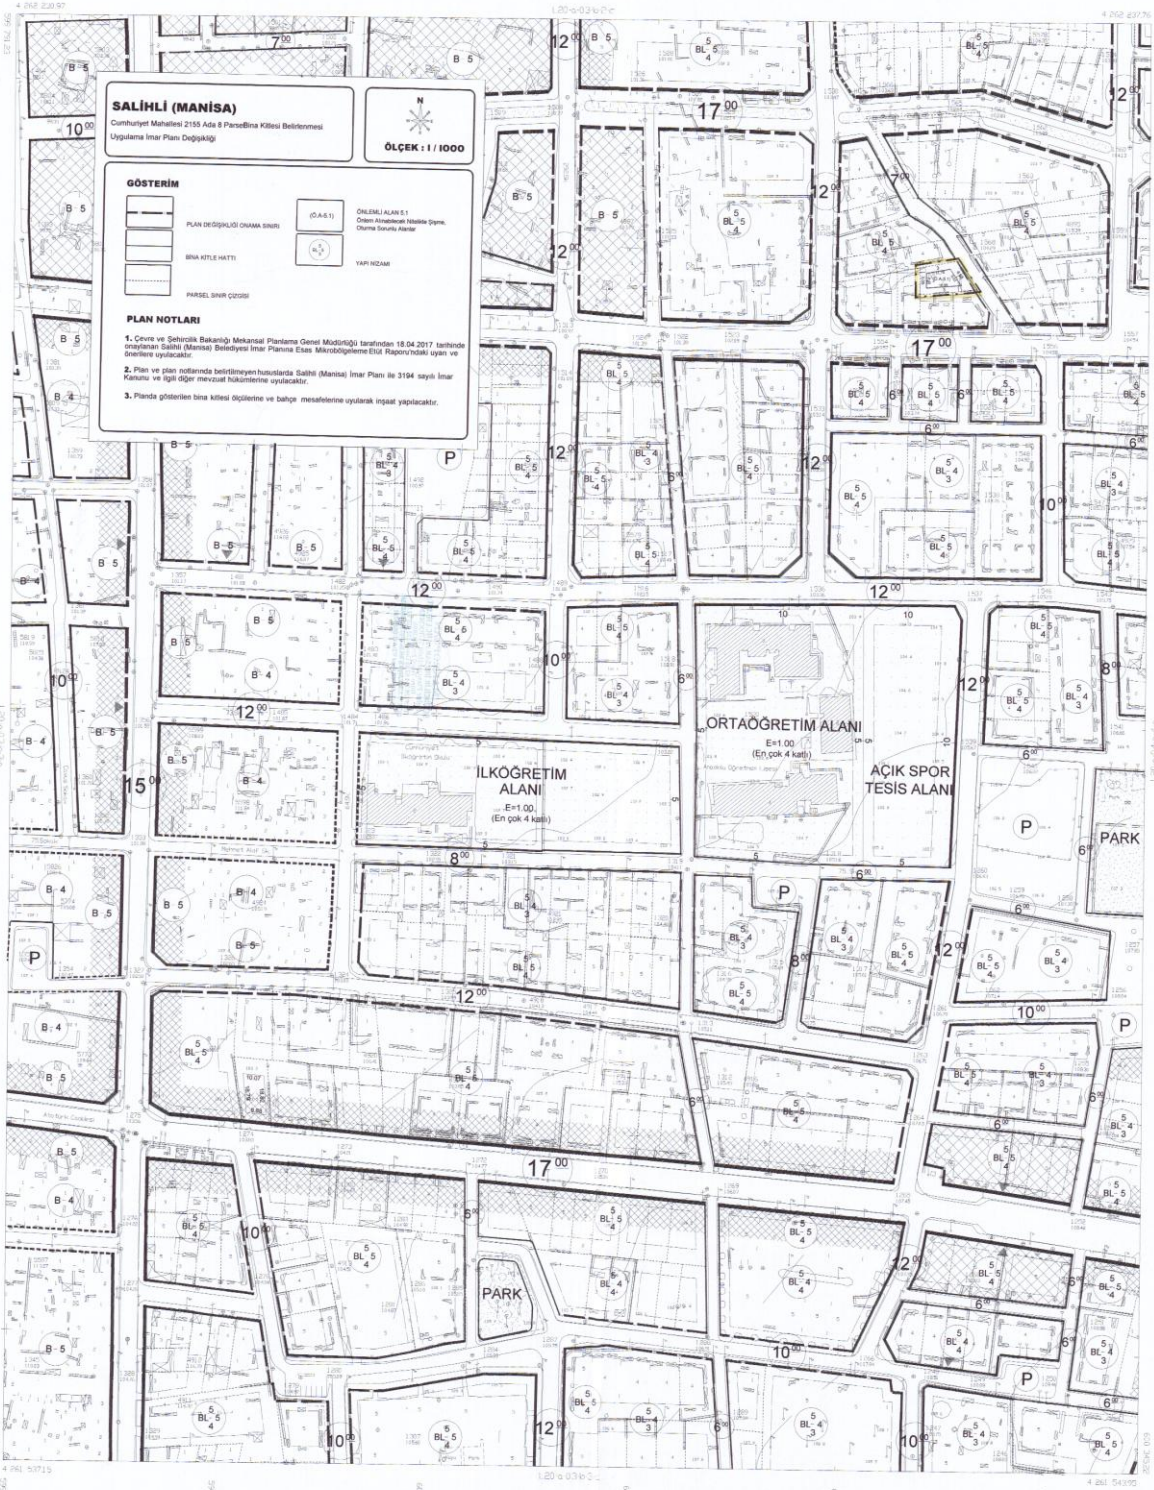

SALİHLİ (MANİSA)
Cumhuriyet Mahallesi 2155 Ada 8 Parçesine Kitleme Belirlemesi
Uygulama İmar Planı Doğrultulmuş

ÖLÇEK : 1 / 1000

GÖSTERİM

	PLAN DEĞİŞİKLİĞİ ÖNAMA SINIRI	(D.A.S.1)	ÖZELİMLİ ALAN Sİ
	BİNA KİTLE HATTI		Özel Alınan Alanlar İçin Özel Alanlar
	PARSEL SINIR ÇİZİMİ		YAPRI HIZAMI

PLAN NOTLARI

1. Çevre ve Şehircilik Bakanlığı Mecusül Planlama Genel Müdürlüğü tarafından 18.04.2017 tarihinde onaylanan Salihli (Manisa) Belediyesi İmar Planına Eklen Mikrobölgesel Etila Raporuna göre uygulanacak.
2. Plan ve plan notlarında belirtilmeyen hususlarda Salihli (Manisa) İmar Planı ile 3194 sayılı İmar Kanunu ve ilgili diğer mevzuat hükümlerine uygulanacaktır.
3. Planda gösterilen bina kitle çizimlerine ve bahçe mesafelerine uyularak inşaat yapılacaktır.



1/1000

SALİHLİ
(MANİSA)
L20-a-03-b-3-b