



T.C.
SALİHLİ BELEDİYE BAŞKANLIĞI
İmar ve Şehircilik Müdürlüğü



Sayı : E-39317666-823.02-4708

24.03.2025

Konu : İlan, Durasılı Mah. bulunan meydan alanında "Trafo Alanı" planlanmasına ilişkin 1/1000 Ölçekli Uygulama İmar Planı Değişikliği

Basın Yayın ve Halkla İlişkiler Müdürlüğü

Aşağıda konusu belirtilen imar planı değişikliğinin 1 ay süre ile askıya çıkartılması ve ilanının yapılması için gereğini rica ederim.

Salihli Belediye Meclisinin 03.12.2024 tarih, 2024/115 sayılı kararı ile uygun görülen, Manisa Büyükşehir Belediyesinin 11.02.2025 tarih, 2025/161 sayılı kararı ile onaylanan "Durasılı mahallesi 344 ada 4 parselin güneyinde bulunan tescil harici alanda "Meydan Alanı"nda "Trafo Alanı" planlanmasına ve "Meydan Alanı"nın düzenlenmesine ilişkin 1/1000 ölçekli Uygulama İmar Planı Değişikliği" 25.03.2025 - 24.04.2025 tarihleri arasında 1 ay süre ile askıya çıkartılacaktır.

Sayın halkımıza ilanen duyurulur.

Mazlum NURLU
Salihli Belediye Başkanı

Bu belge, güvenli elektronik imza ile imzalanmıştır.


Belge Doğrulama Kodu: E2A8369D-905B-409D-B869-D654AB218A47 Belge Doğrulama Adresi: <http://belgedogrulama.ebys.salihli.bel.tr>

Atatürk Mahallesi Kurudere Caddesi No:1 SALİHLİ/MANİSA Kep Adresi: salihlibelediyesi@hs03.kep.tr
Telefon No: 236 713 26 40 Fax No: 236 715 50 81
e-Posta: info@salihli.bel.tr İnternet Adresi: <http://www.salihli.bel.tr>
Kep Adresi: salihlibelediyesi@hs03.kep.tr

Bilgi İçin: Fatma BUHUR
(Şehir Plancısı)



22	N			
IV	c	d	c	d
21	b	a	b	a
	c	d	c	d
	b	a	b	a

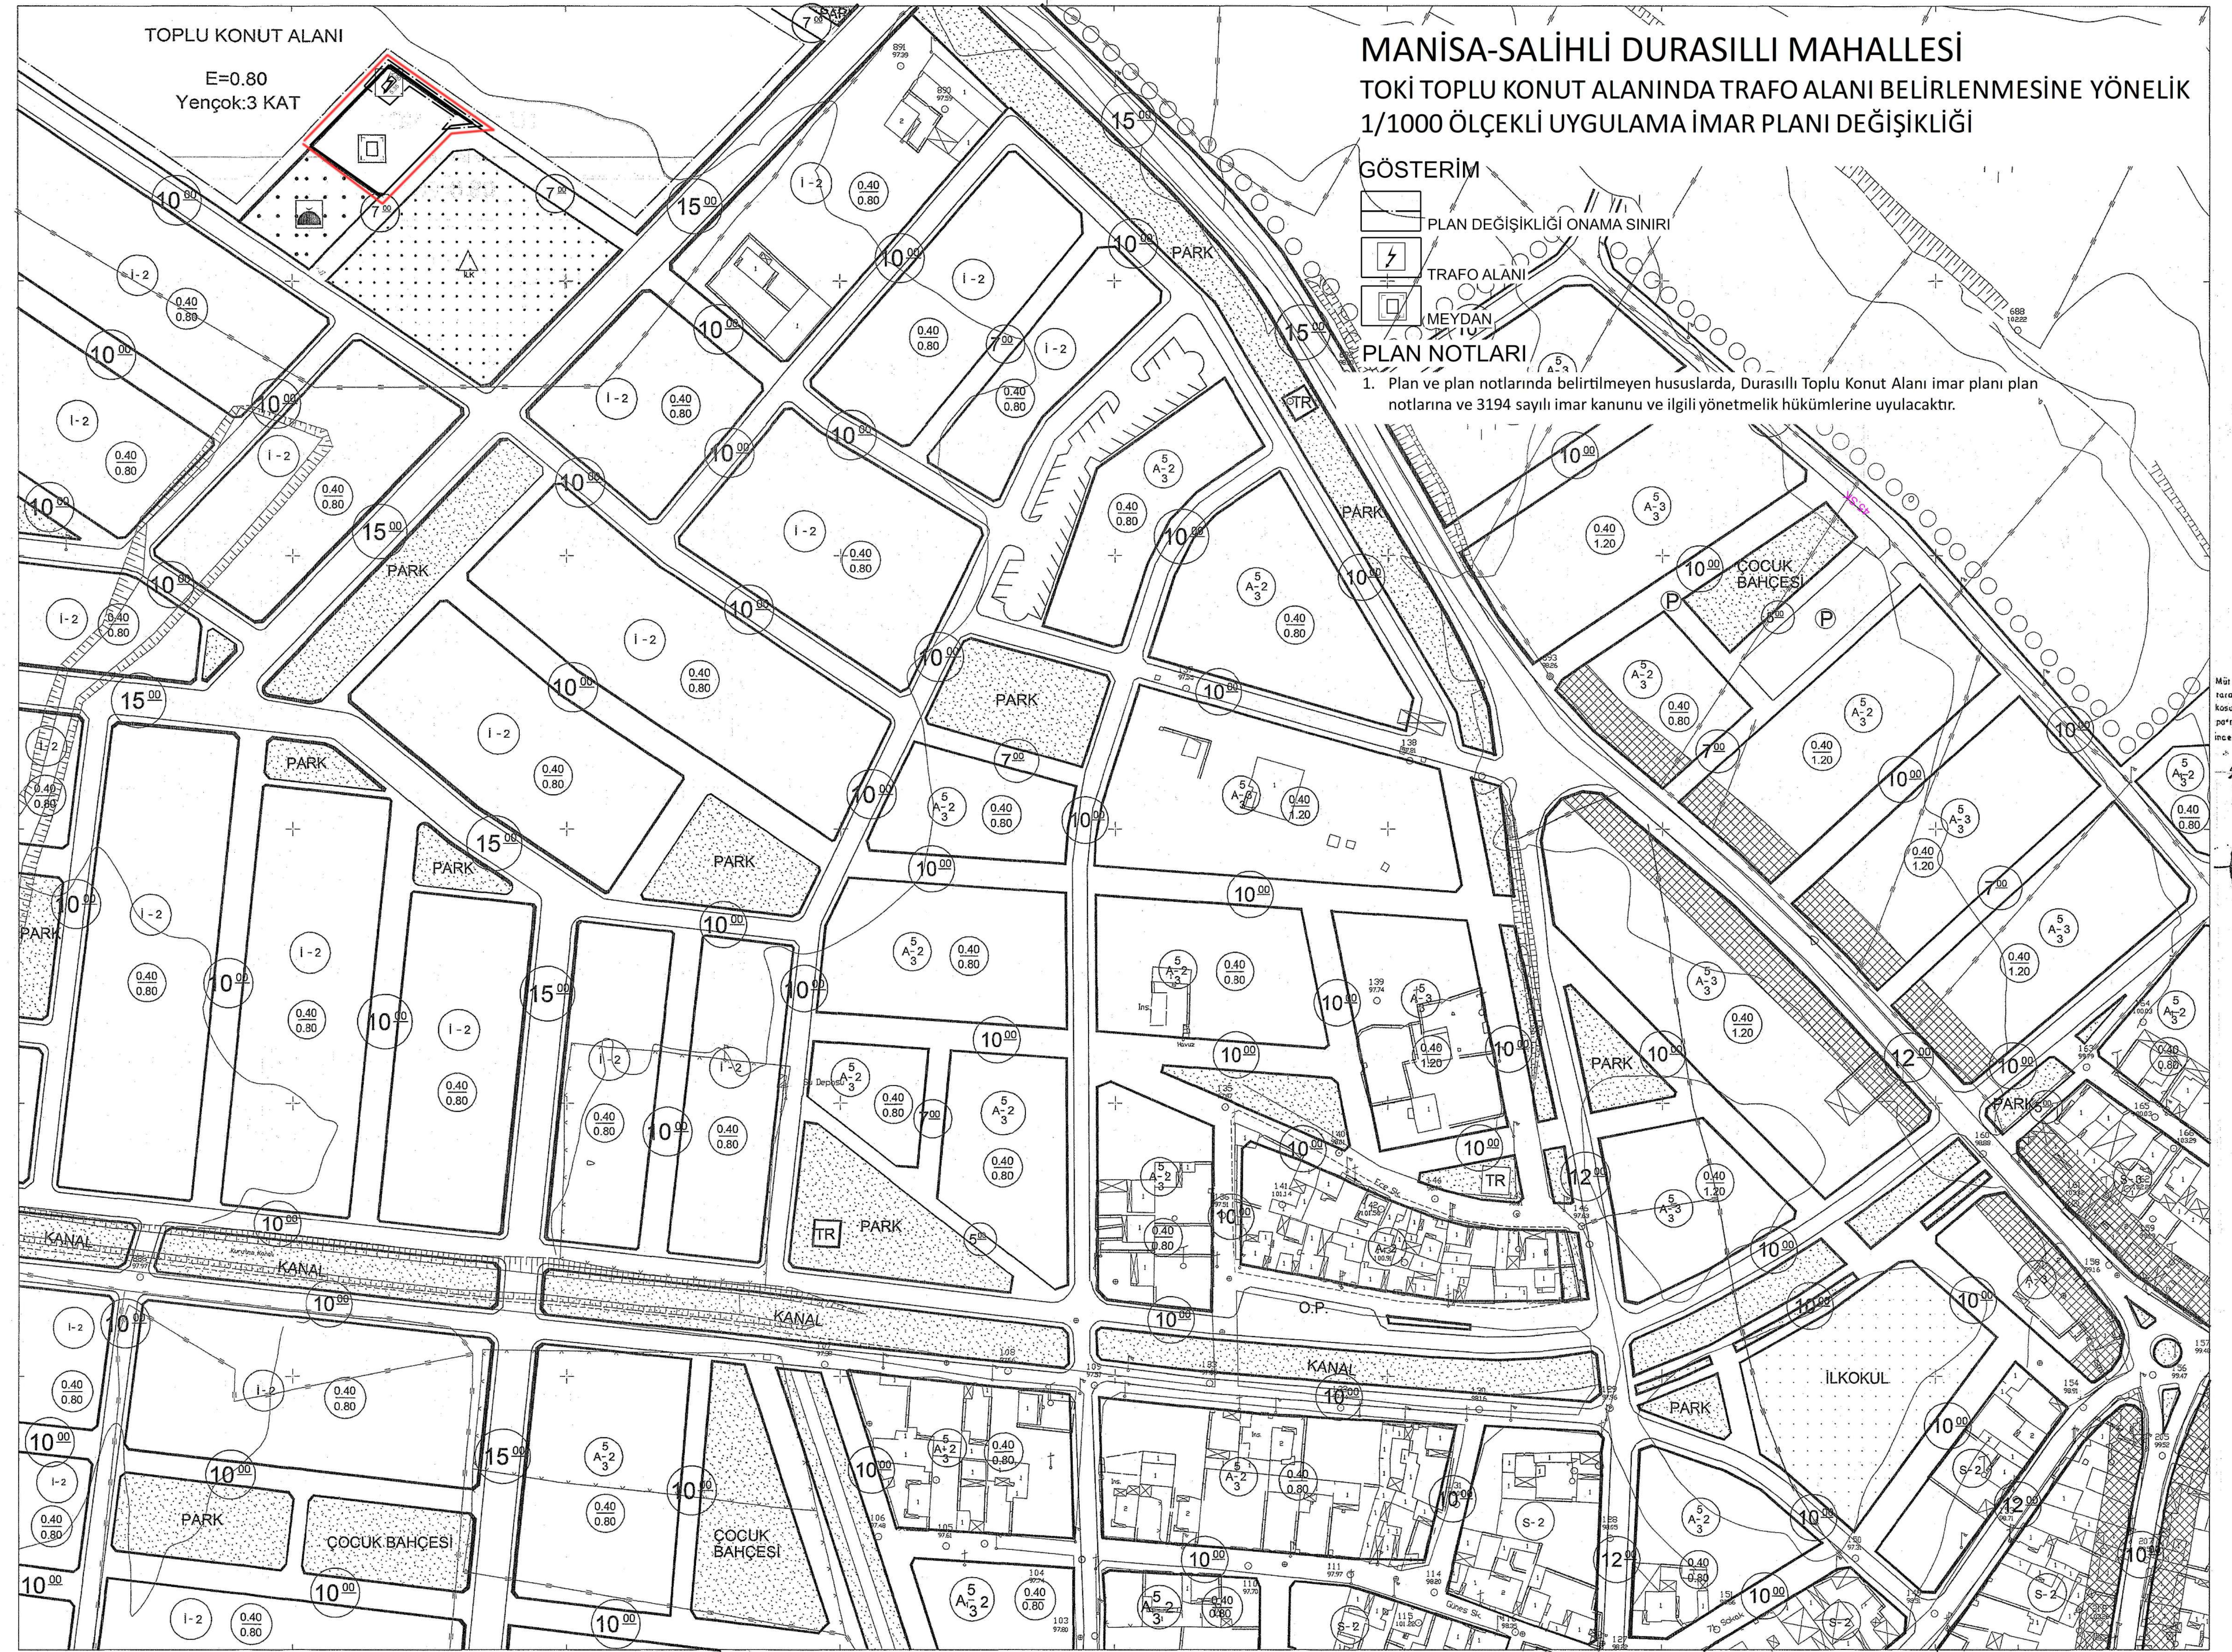

Müh. Müh. A. Pinar 10.10.2018 tarihinde yapılan toplantıda görüşülen konularla ilgili olarak aşağıdaki plan ve plan notları ile ilgili olarak inceleme ve onay.

44

4.10.1985



Hüseyin GÖZEL
Harita D. Şefi Yrd.